



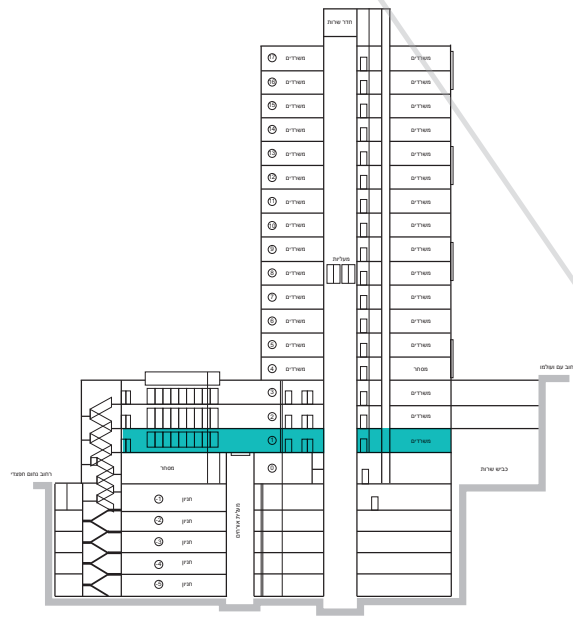

מגדל רם
RAM TOWER

קומה 1 משרדים

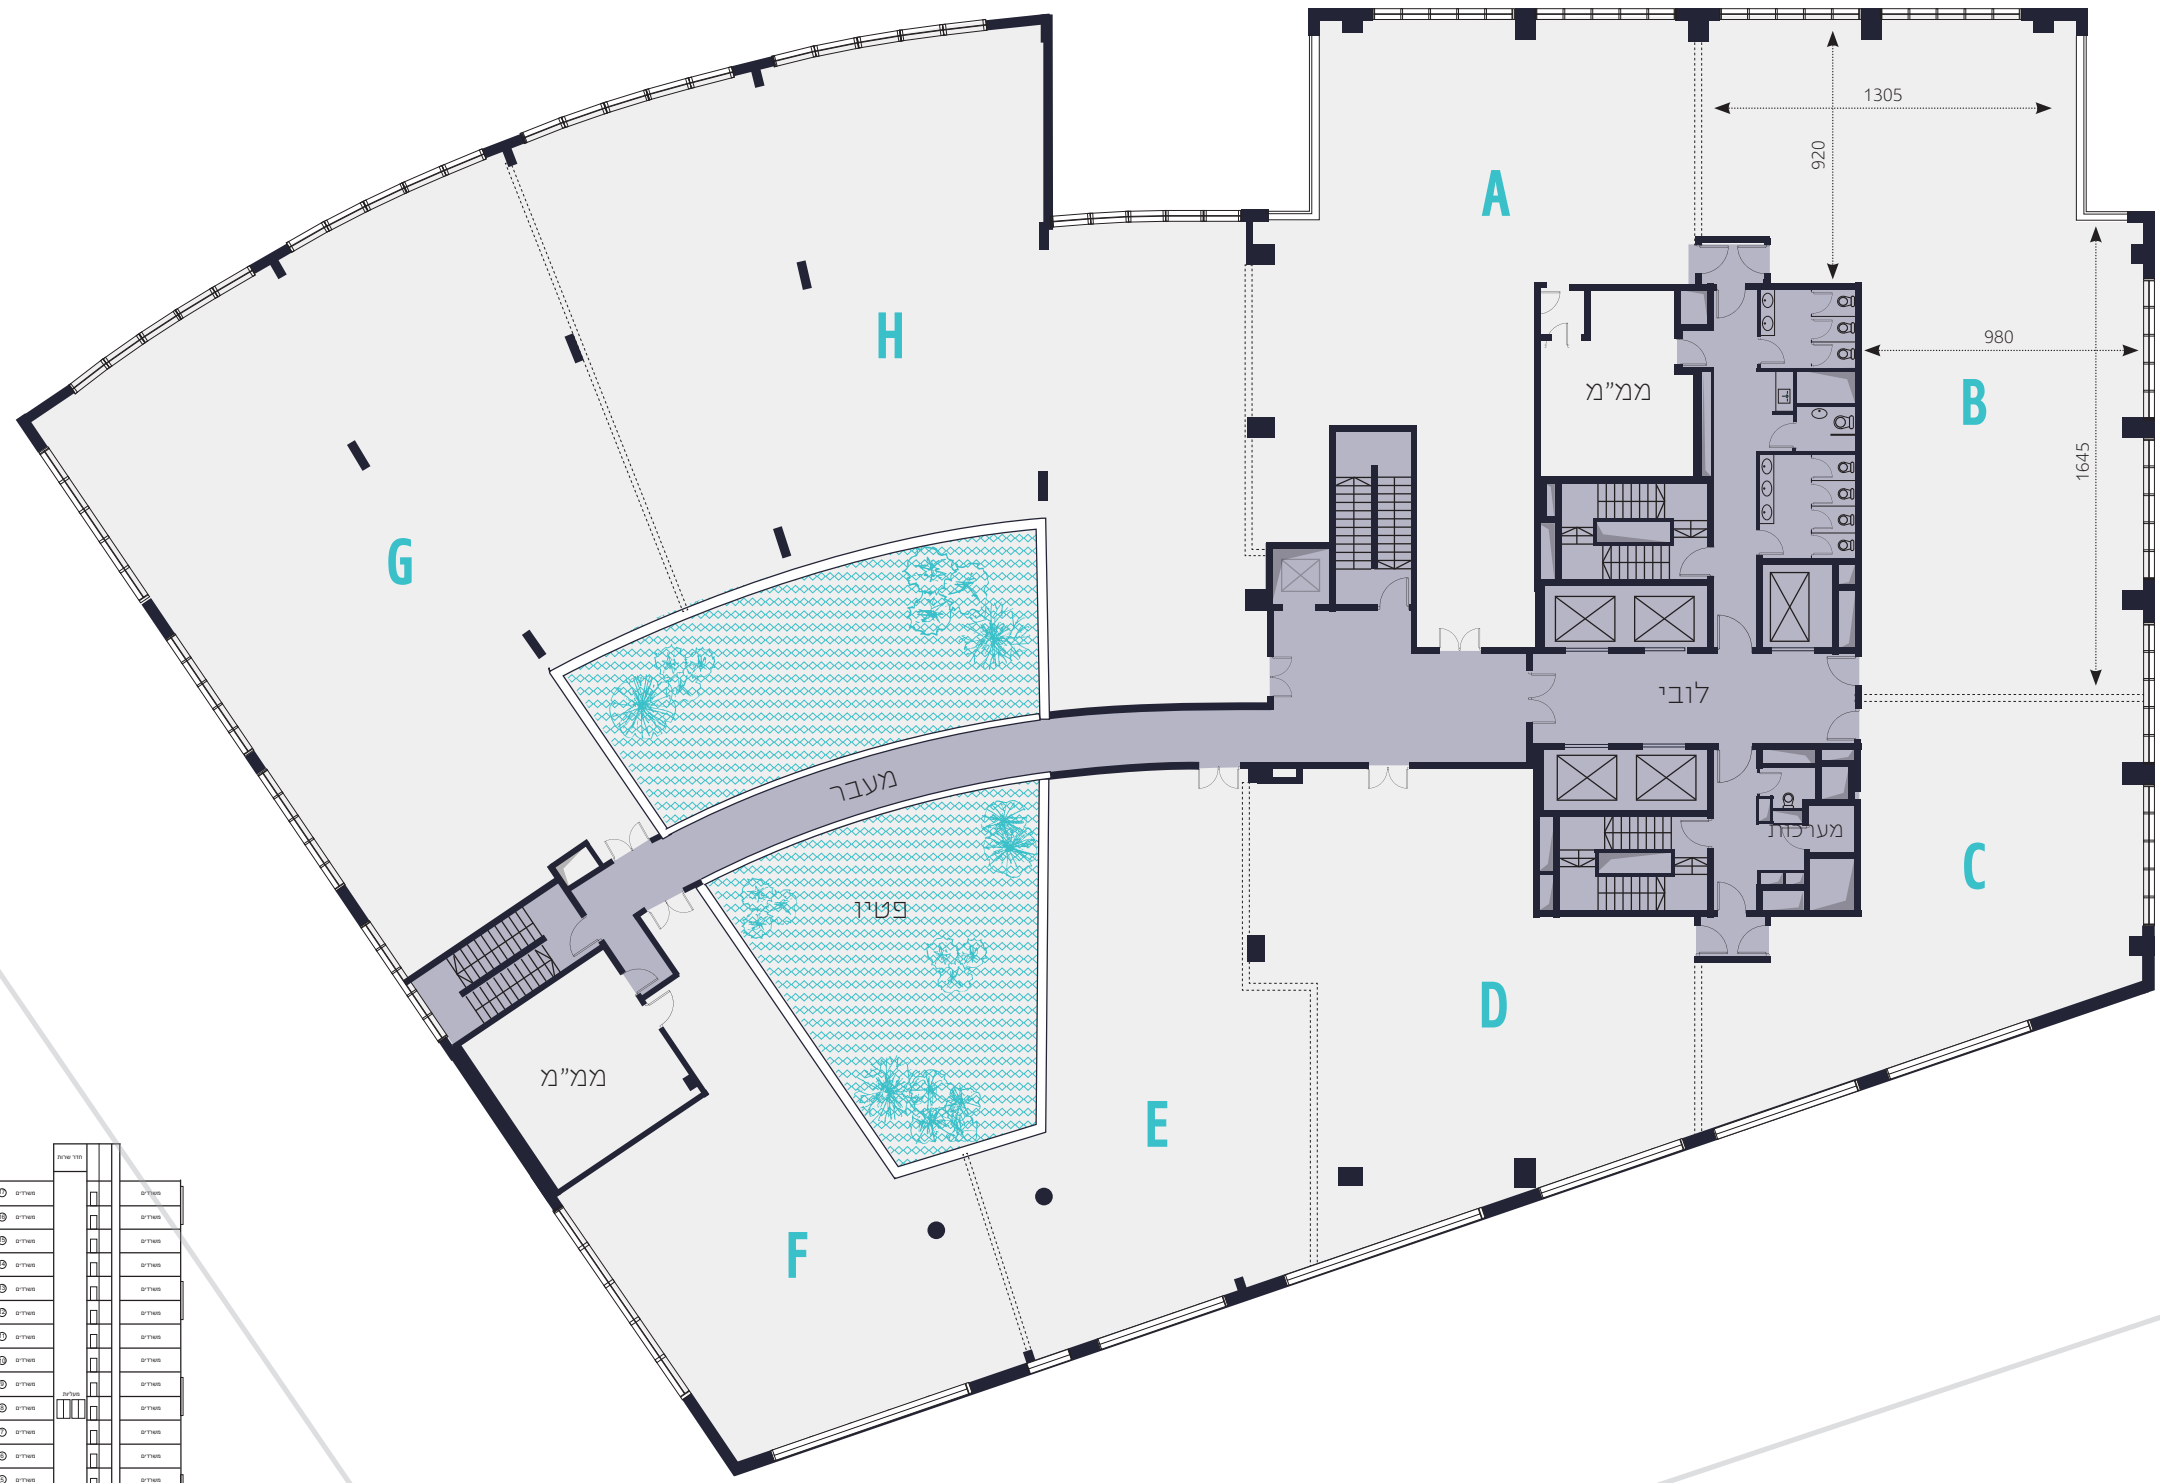

הערה: התוכניות אינן בקנה מידה. התכניות וההדמיית למחשה בלבד, את המוכרת יחייבו רק מסמכי הסכם המכר לרבות התכניות והמפרט בנוסח כפי שייחתם ע"י הצדדים